


**Bebauungsplan „Feld III +  
BBPL-Änderung Gartenstraße + Feld“  
4. Änderung**

**Zeichnerischer Teil – alt –**

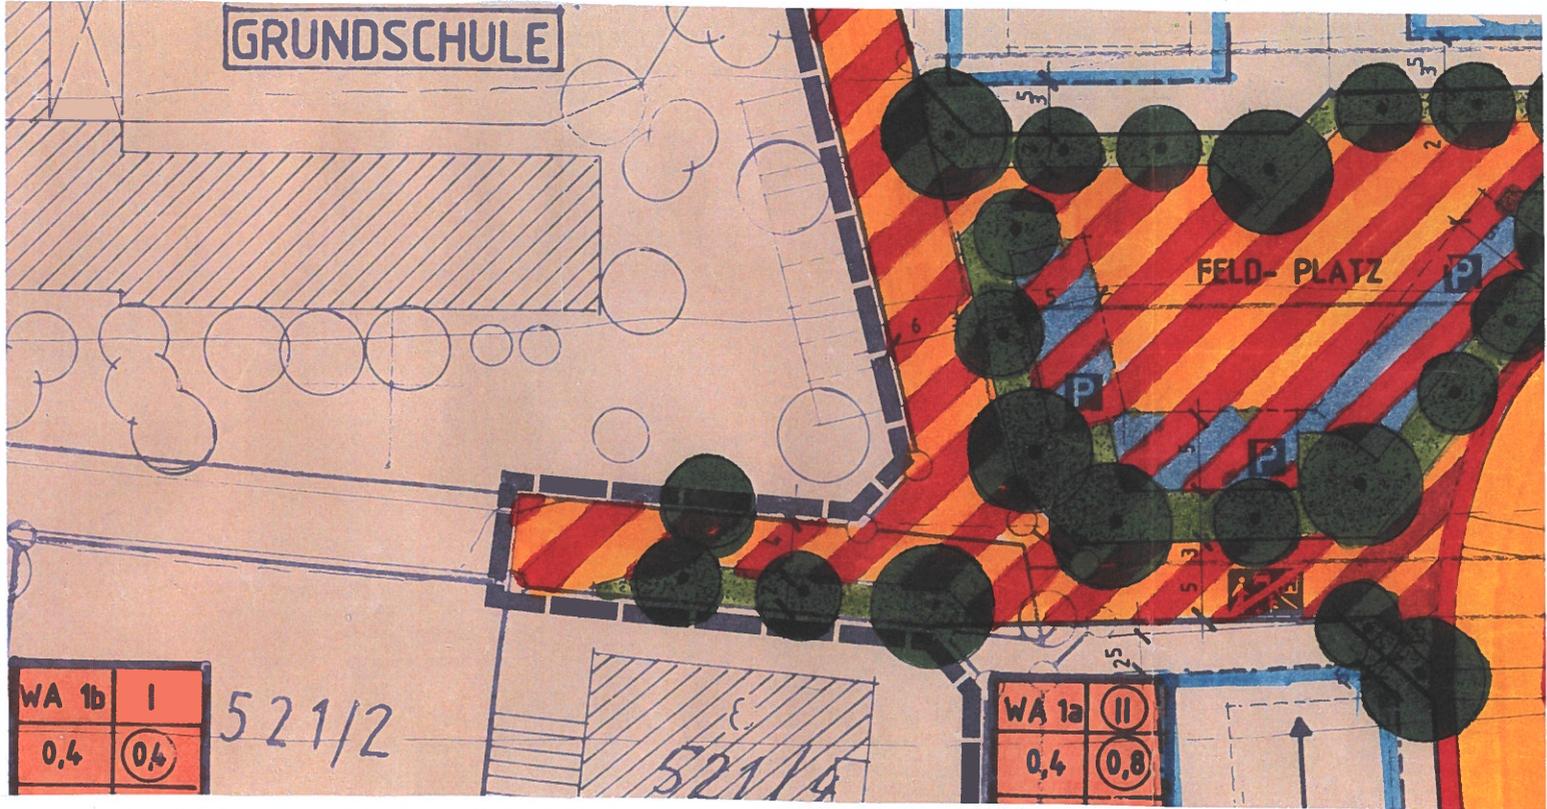

**Zeichnerischer Teil – neu –  
(Stand 22.03.2021)**

